
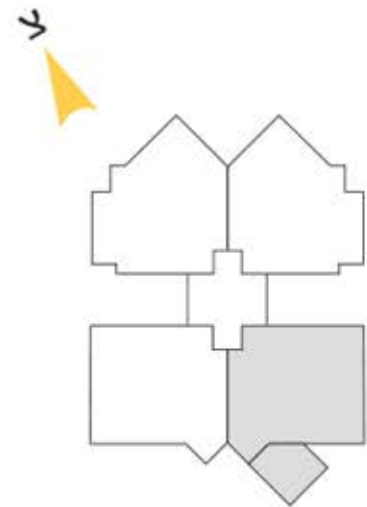


## שלב א | דירת 5 חדרים

126 מ"ר + מרפסת 12 מ'

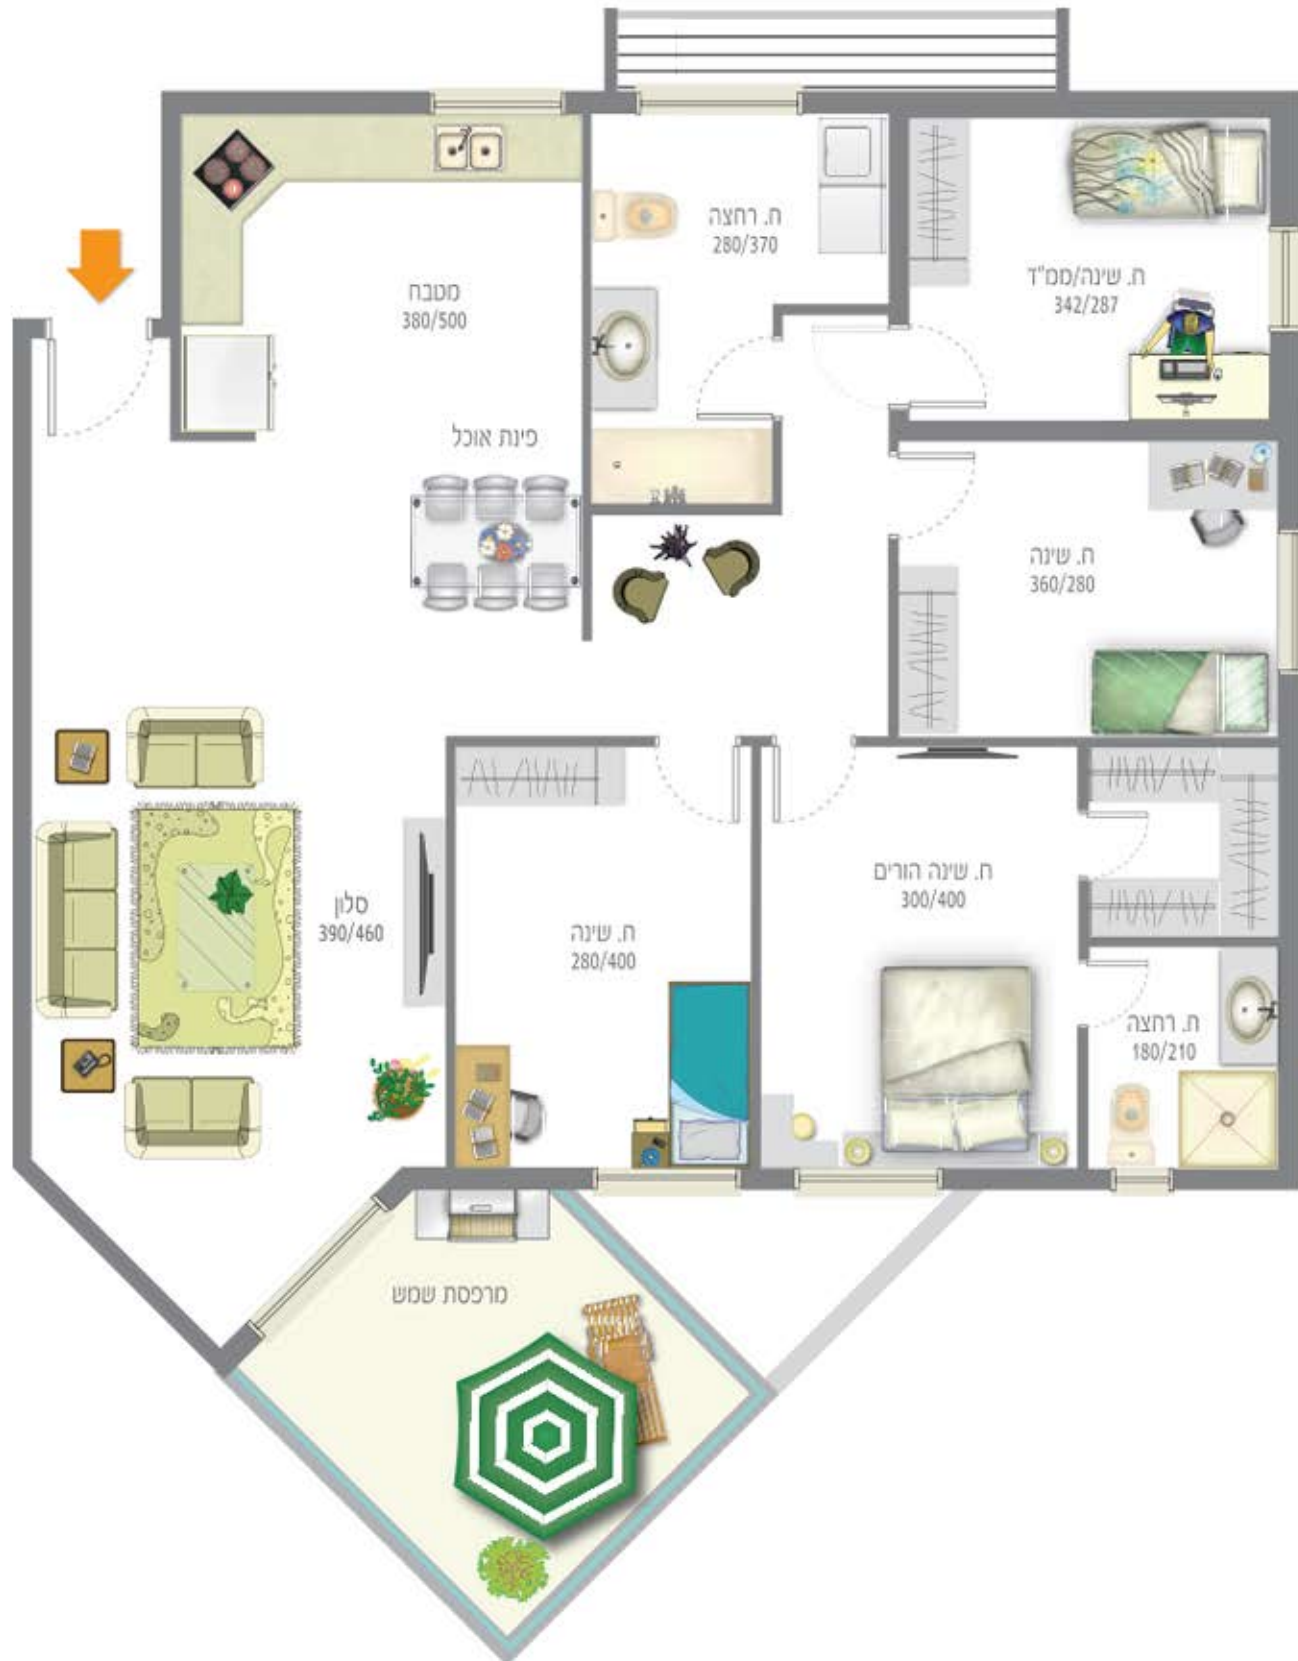

המוצג בתוכנית זו, לרבות רישום, אבטורים ופידות הינו לצורך המחשה בלבד. לחוות הסבר מפורטים סמרט טכני ותכניות סכר והם בלבד מחייבים את התכרה. ט.ל.ת.